


SCHÉMA PŘENOSOVÝCH A DISTRIBUČNÍCH SÍTÍ ČR 400, 220 a 110 kV

stav k 1.1.2018

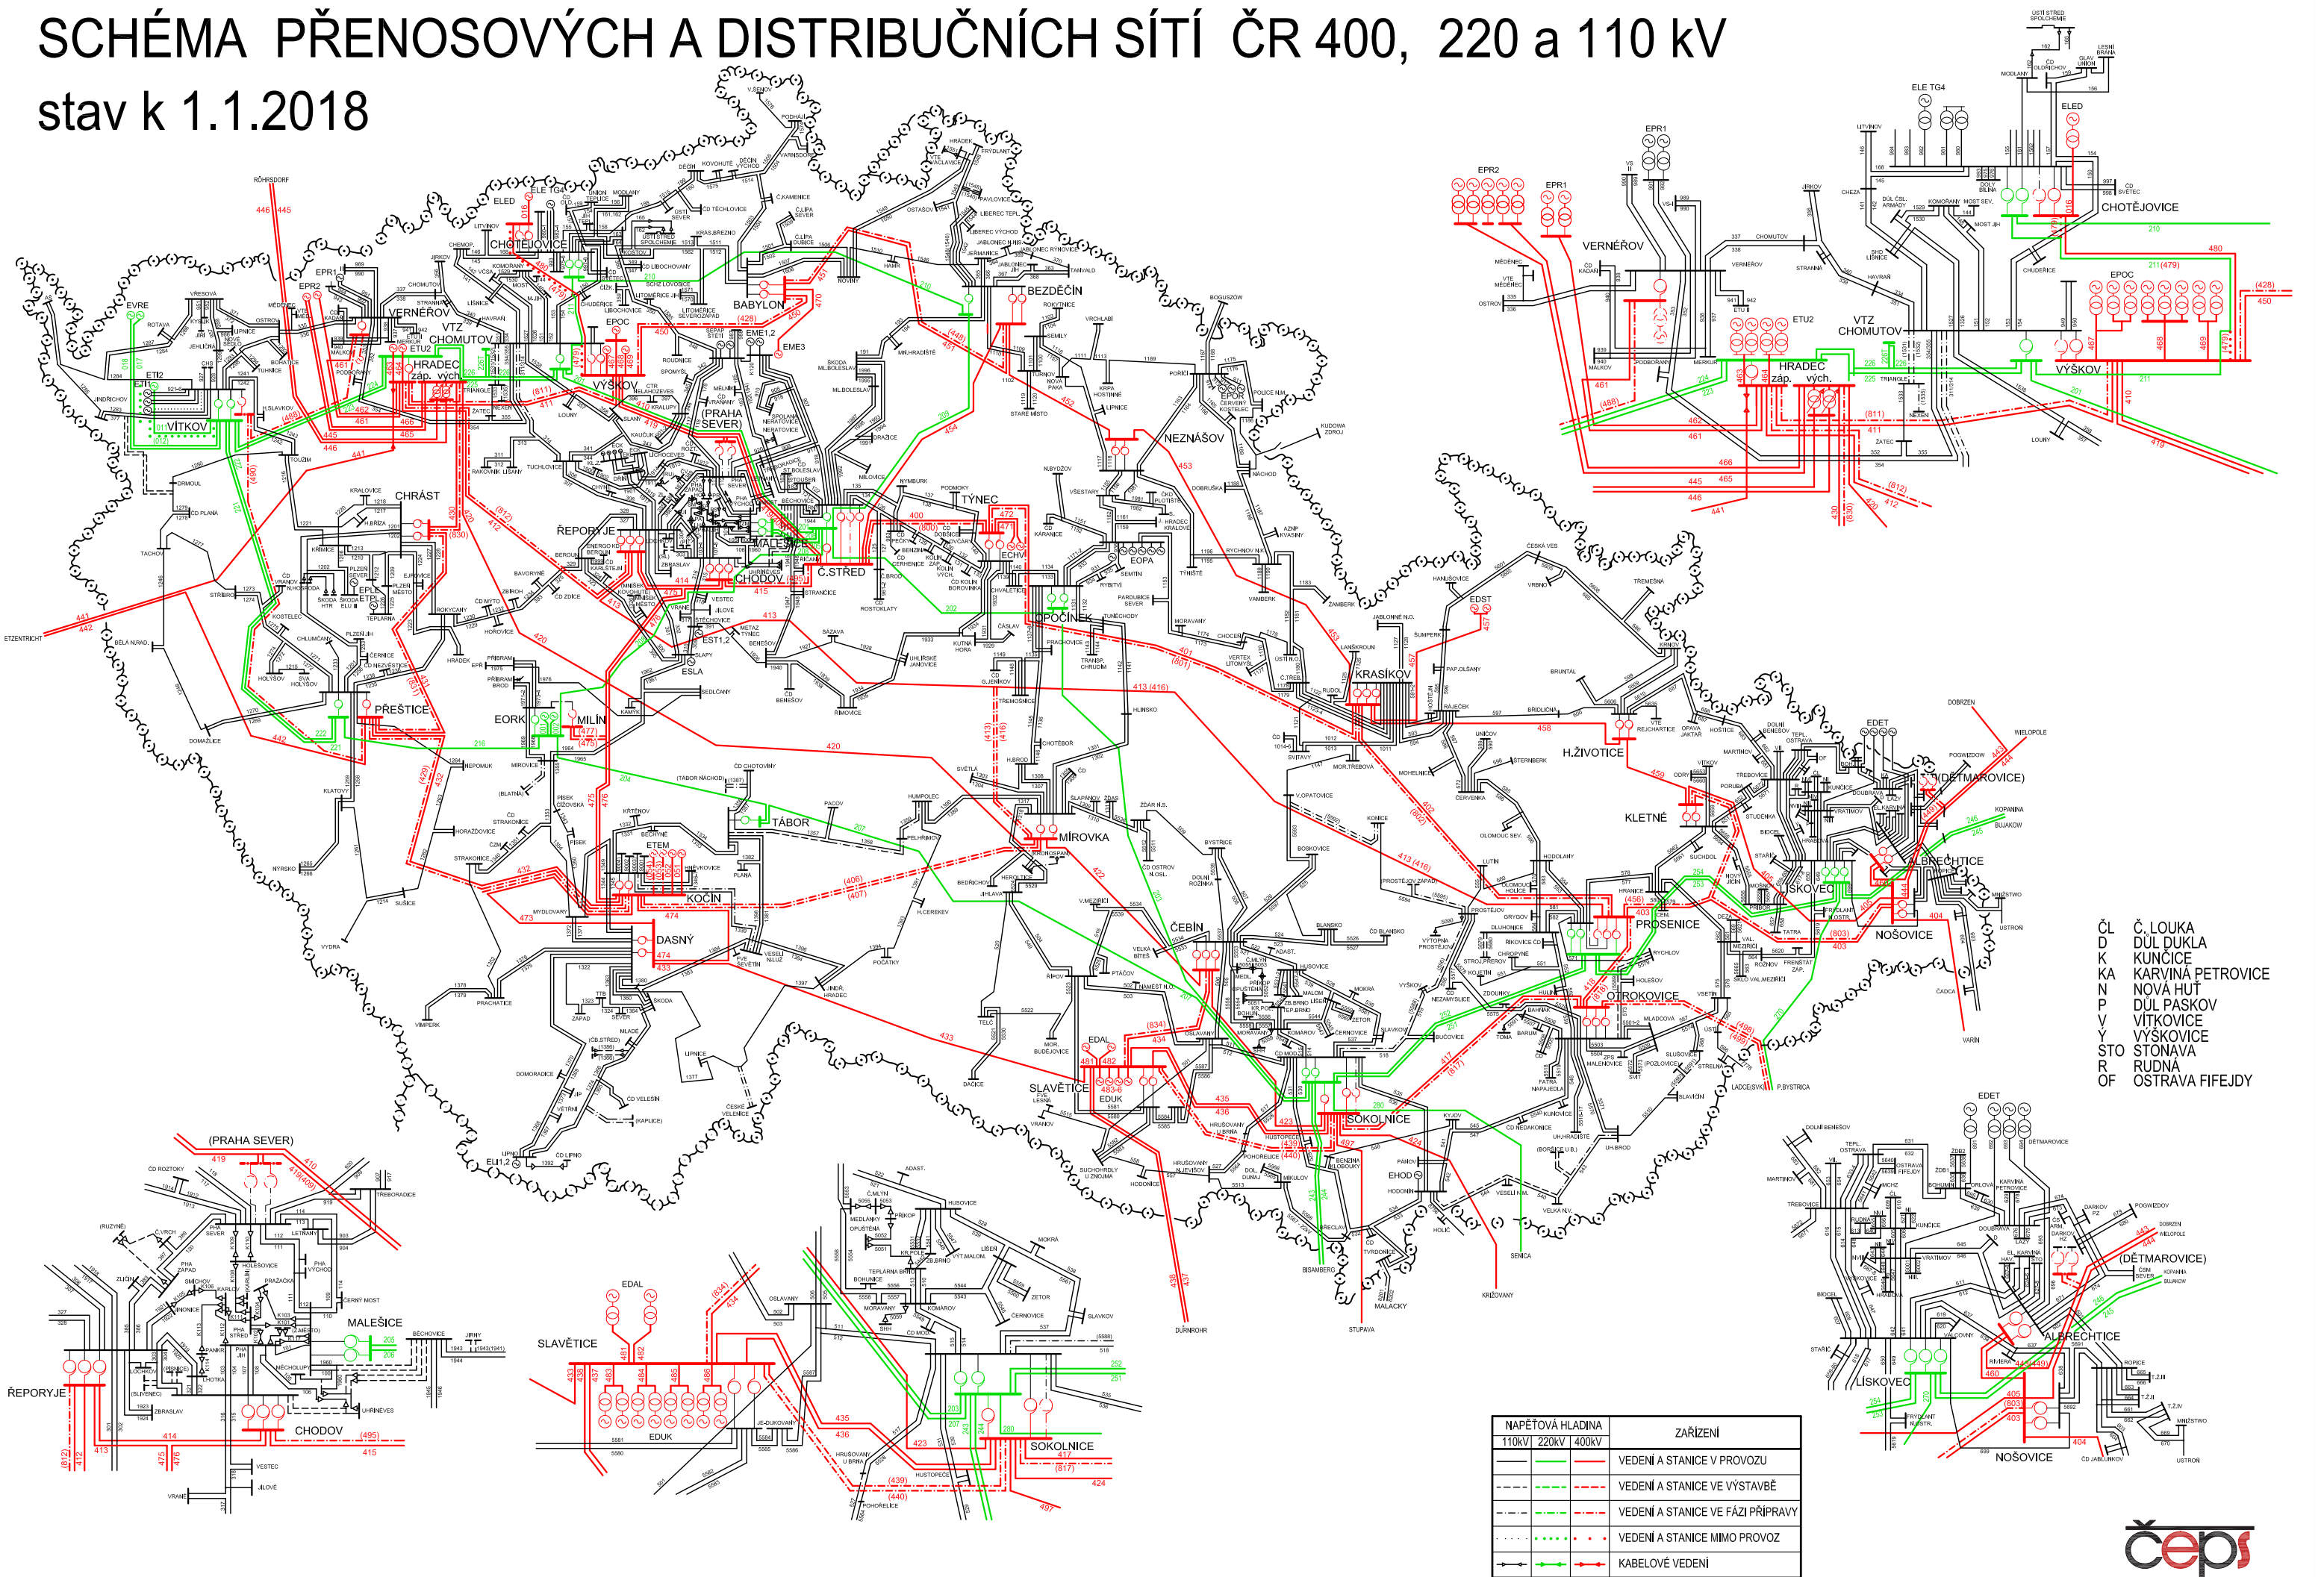

- ČL Č. LOUKA
- D DUL DUKLA
- K KUNCICE
- KA KARVINA PETROVICE
- N NOVA HUT
- P DUL PASKOV
- V VITKOVICE
- Y VYSKOVICE
- STO STONAVA
- R RUDNA
- OF OSTRAVA FIFEJDY

NAPĚTOVÁ HLADINA			ZAŘÍZENÍ
110kV	220kV	400kV	
—	—	—	VEDENÍ A STANICE V PROVOZU
- - -	- - -	- - -	VEDENÍ A STANICE VE VÝSTAVBĚ
- . - . -	- . - . -	- . - . -	VEDENÍ A STANICE VE FÁZI PŘÍPRAVY
...	...	...	VEDENÍ A STANICE MIMO PROVOZ
→	→	→	KABELOVÉ VEDENÍ